


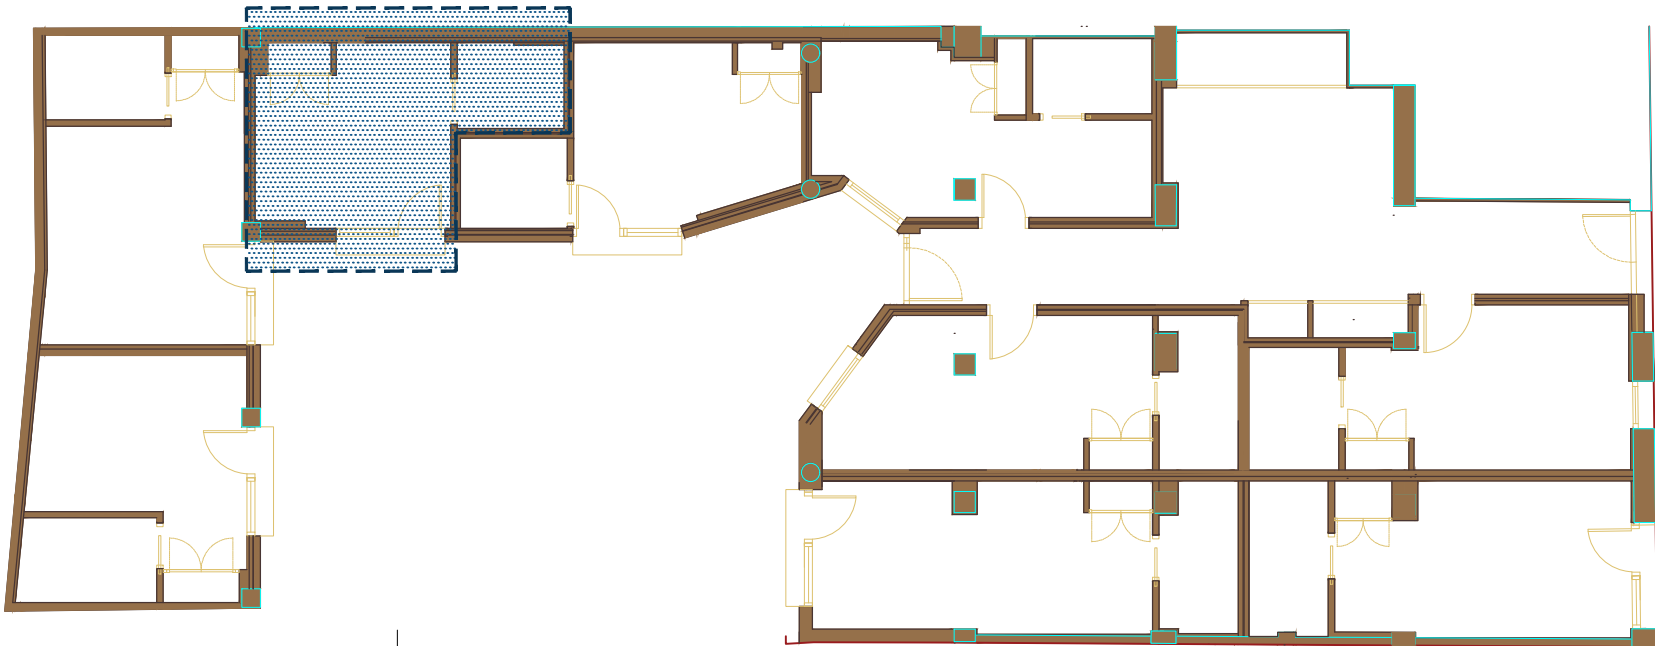

	sup. Util total	wc	hab.
ALOJ. 7	16,38m2	3,29m2	13,09m2



Nota: las superficies y medidas indicadas son aproximadas, sin carácter contractual.